







ARCHITECTURE
PAYSAGE
URBANISME

Construction d'une centrale photovoltaïque

39344 MONNET LA VILLE

MAITRE D'OUVRAGE	Urba 170 ^U ADRESSE 75 allée Wilhelm Roentgen 34961 MONTPELLIER tel : 04.67.64.46.44
MAITRE D'OEUVRE	2BR Architecture  582 allée de la Sauvegarde - 69009 LYON 5a route de St-Maurice de Gourdans 01800 MEXIMIEUX (tel) 04 78 83 61 87 (fax) 04 78 83 64 62 agence.lyon@2br.fr
<i>Id. Document</i> PC	<h2>PC2.3 - Plan de Masse Technique</h2> 
<i>N° Dossier</i> 22 033	
<i>Phase</i> PC	
<i>Indice</i> 01	
<i>Date</i> 15 / 09 / 2022	
<i>Echelle</i> 1/900e	
<i>Niveau de référence ± 0,00</i>	Remarques : (Non défini)
DOSSIER DE DEMANDE DE PERMIS DE CONSTRUIRE	
0 15-07-2022 UB	Plan original
Indice Date Dessinateur	Objet de la modification

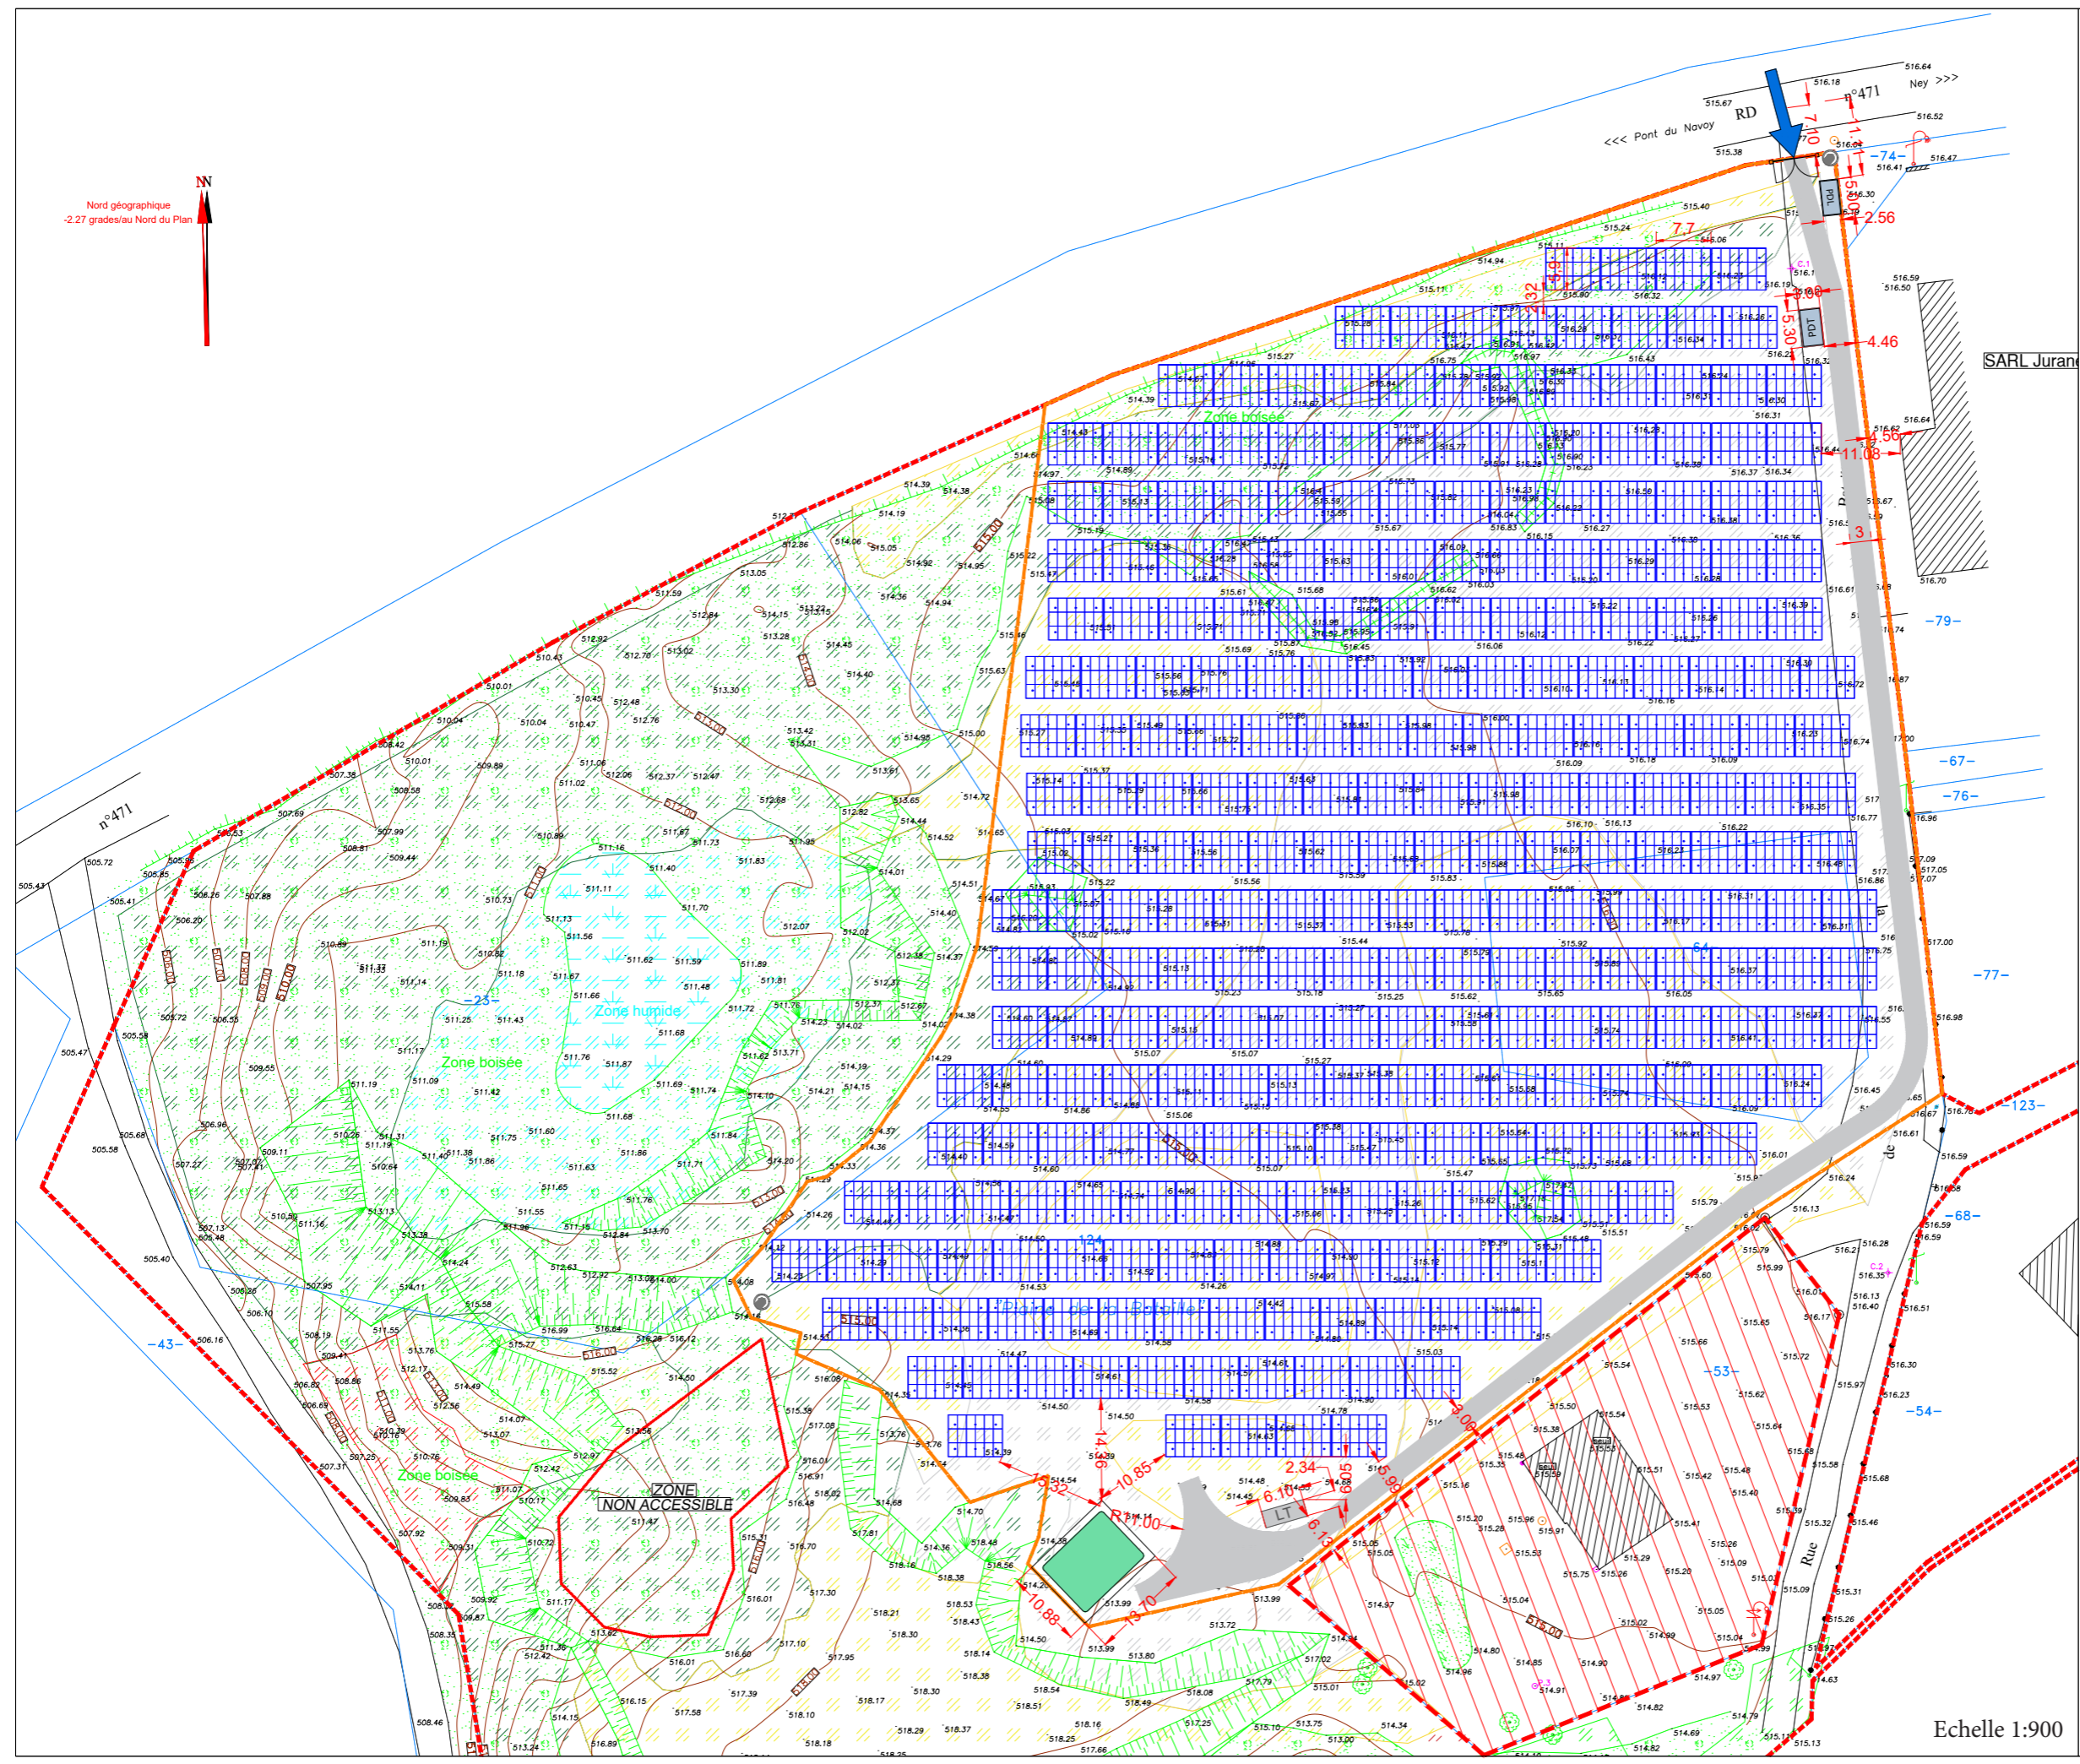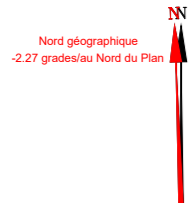

Légende :

- Clôture
- Portail
- Piste de circulation lourde
- Poste de livraison
- Local maintenance
- Limite cadastrale
- Limite de propriété
- Tables photovoltaïques sur pieu
- Poste de transformation
- Caméra dôme motorisée
- Accès au site
- Citerne 120 m³
- Zone boisée
- Courbe de niveau

Echelle 1:900