


Annexe 1 : Plans du site




Déchetterie de Saint-Claude - Plan de situation

Avec communes dans un rayon de 1 km

Version du 15.06.2022
Sources : Géoportail

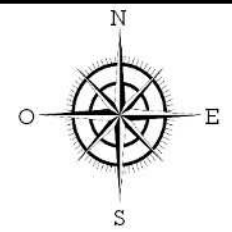

Echelle : 1 / 25 000 ème

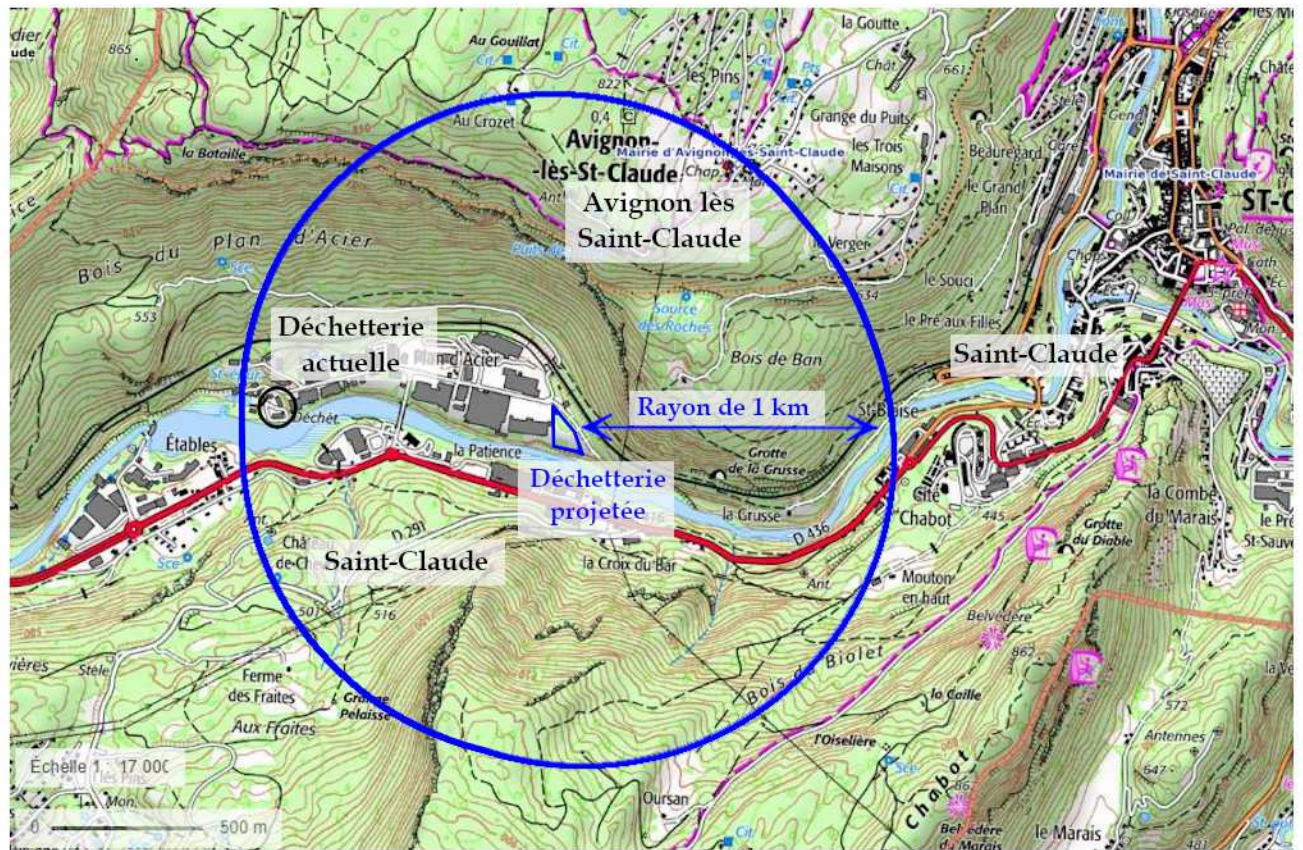

MAÎTRE D'OUVRAGE
 SICTOM du HAUT JURA
 2, Chemin de la Soule
 Zone Industrielle
 39 200 SAINT CLAUDE



Commune de SAINT CLAUDE

Rue du Plan d'Acier
 Construction d'une déchetterie
 Dossier ICPE


PLAN MASSE Périmètre 100 m

Phase	N°	Date	Dessiné par	Validé par	Nature de l'intervention
ESQ	1	24/10/2022	P FLOCHON	O LAGUT	Phase esquisse
ESQ	2	22/12/2022	P FLOCHON	O LAGUT	Reprise esquisse suite réunion présentation aux élus
AVP	3	Avril 2023	P FLOCHON	O LAGUT	Avant projet Présentation du 19 Avril
	4				
	5				
	6				
	7				

14533	14533_ICPE_01.dwg	Coordonnées planimétriques rattachées au système géodésique RGF93 projection CC47 (zone 6)
Avril 2023	ECHELLE: 1/2500	Altitudes rattachées au système NGF

 ABCD www.abcd-experts.fr bonjour@abcd-experts.fr	MONTMOROT (Siège Social) Route de Lyon - 39570 Tél : 03 84 47 15 78	SAINT-AMOUR 17 Avenue Lucien Febvre - 39160 Tél : 03 84 48 71 78	SAINT-TRIVIER-DE-COURTES 70 D Rue des Platières - 01560 Tél : 04 74 24 72 80	 GÉOMÈTRE-EXPERT <small>Garant d'un cadre de confiance</small>
	DOLE 39 Boulevard Wilson - 39100 Tél : 03 84 72 24 72	SAINT-VIT 13 Rue des buis - 25410 Tél : 03 81 87 70 76	PIERRE DE BRESSE 102 Route de Chalon - 71270 Tél : 03 85 76 80 89	

Propriété - Mesure - Ingénierie

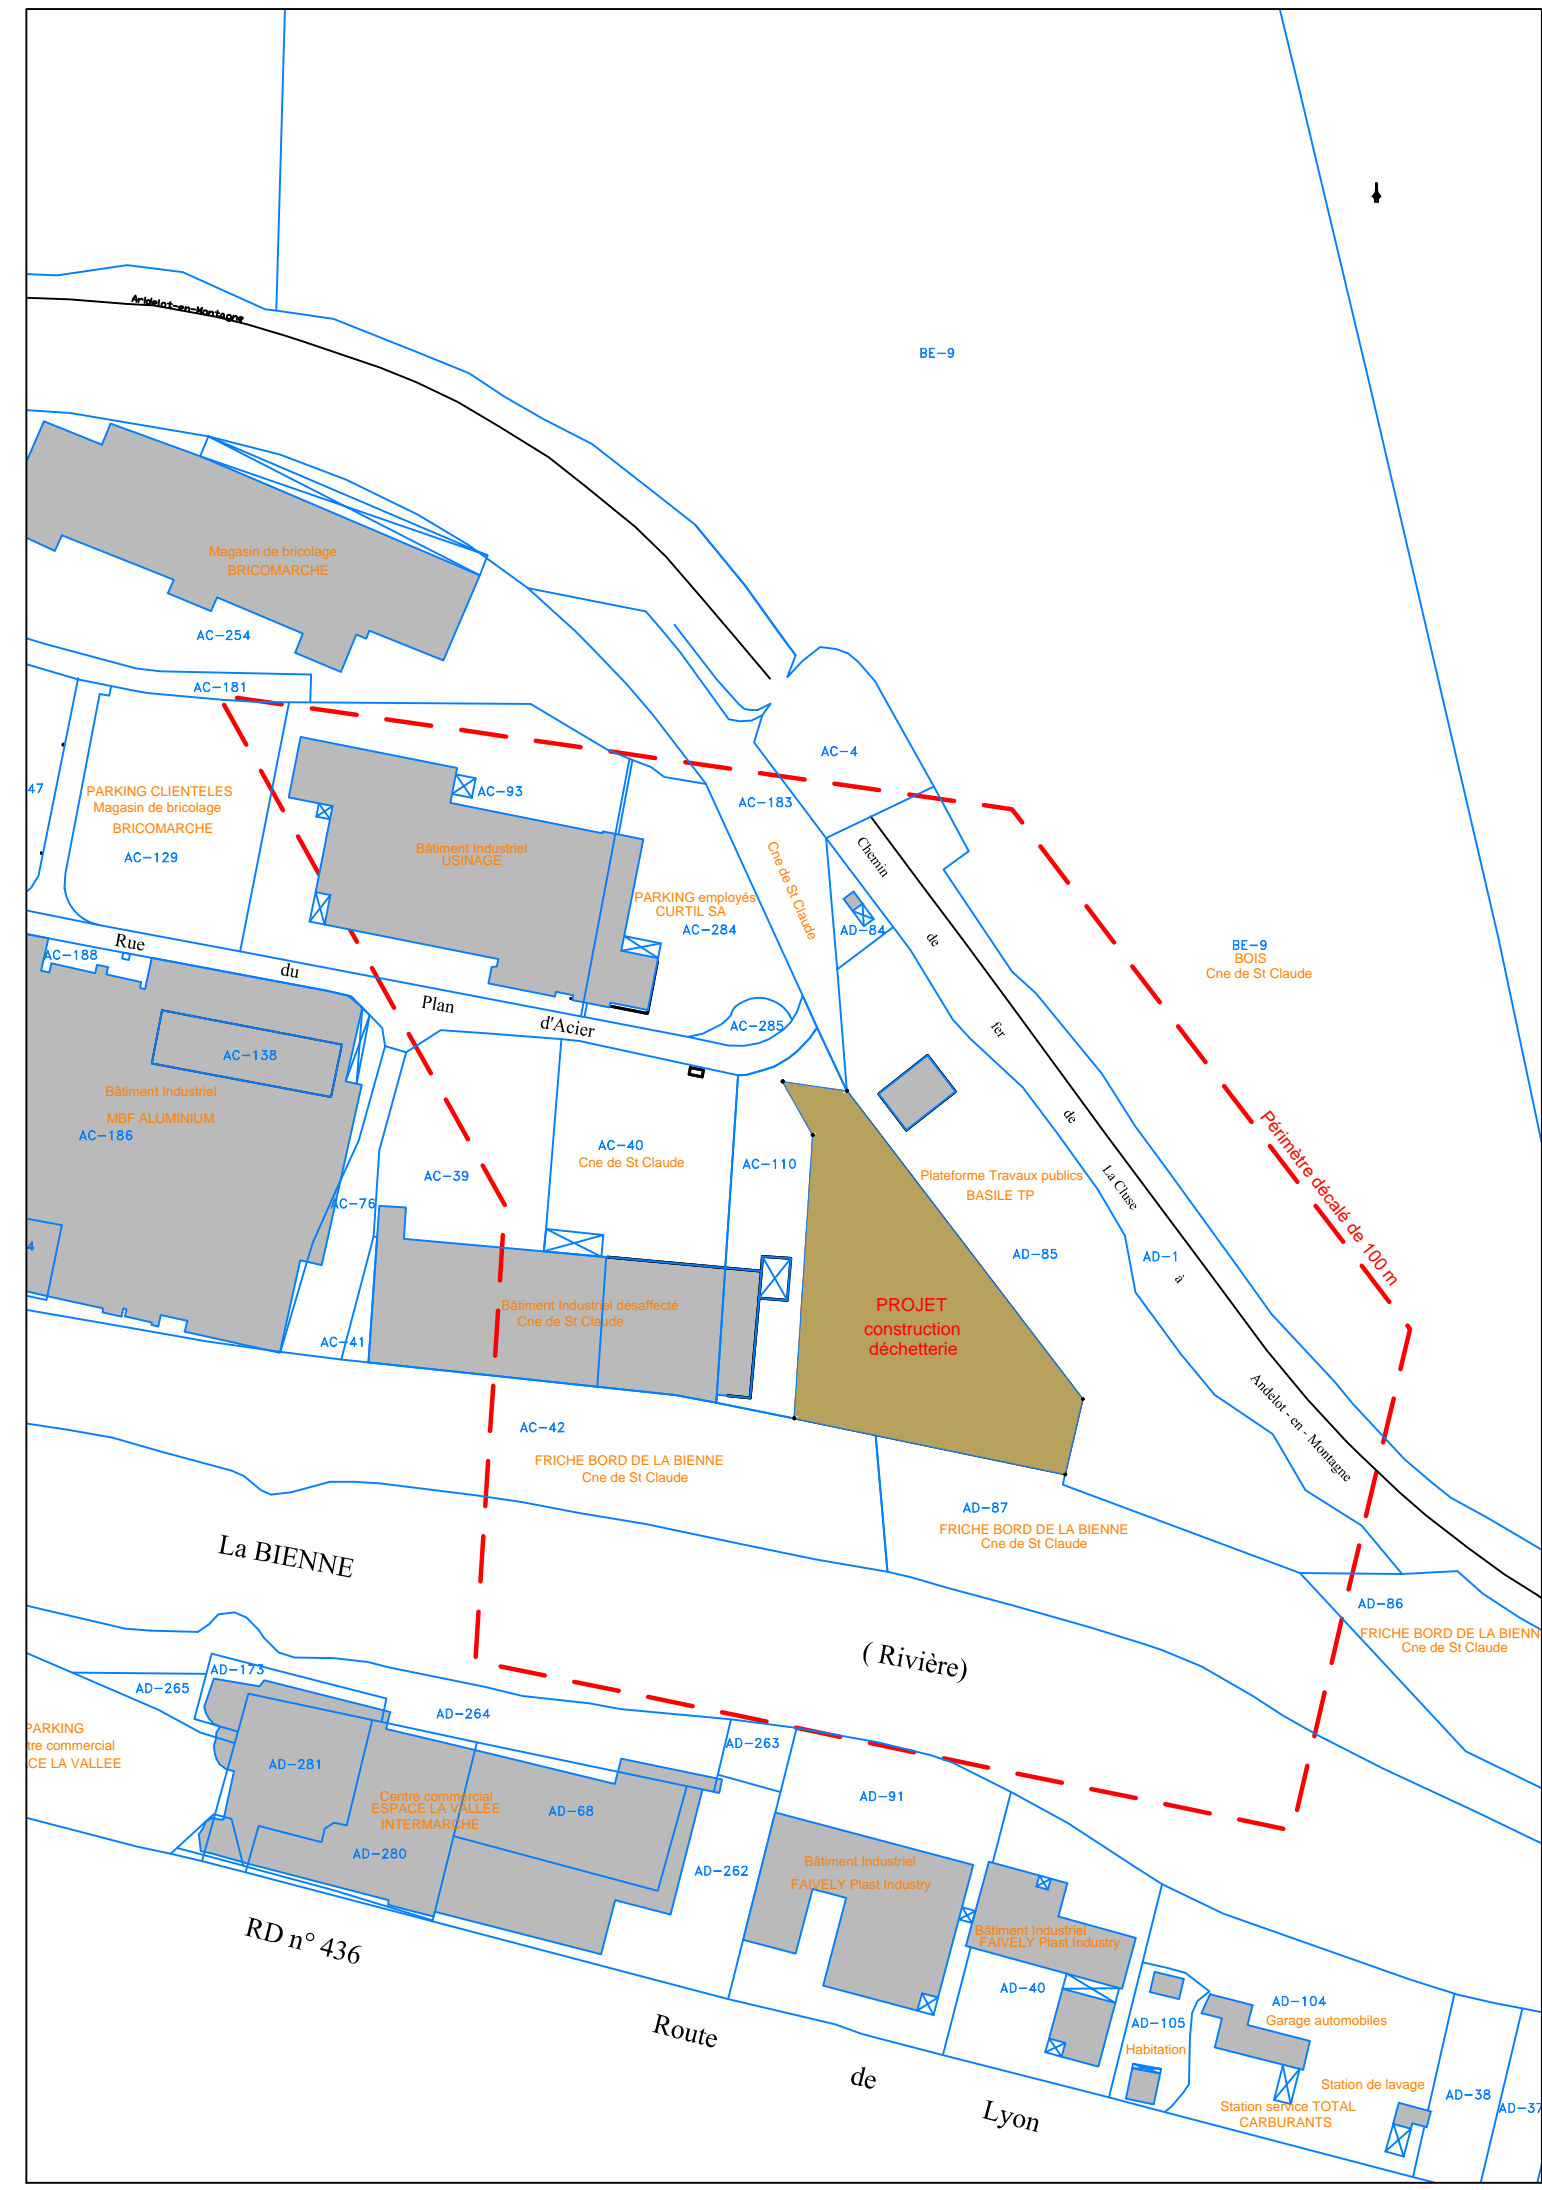

MAÎTRE D'OUVRAGE

SICTOM du HAUT JURA

2, Chemin de la Soule

Zone Industrielle

39 200 SAINT CLAUDE



Commune de SAINT CLAUDE

Rue du Plan d'Acier

Construction d'une déchetterie

Doossier ICPE

PLAN MASSE Périmètre 35 m

Phase	N°	Date	Dessiné par	Validé par	Nature de l'intervention
ESQ	1	24/10/2022	P FLOCHON	O LAGUT	Phase esquisse
ESQ	2	22/12/2022	P FLOCHON	O LAGUT	Reprise esquisse suite réunion présentation aux élus
	3				
	4				
	5				
	6				
	7				

14533

14533_ESQ_01_02.dwg

Coordonnées planimétriques rattachées au système géodésique RGF93 projection CC47 (zone 6)

Janvier 2023

ECHELLE:1/500

Altitudes rattachées au système NGF

ABCD

www.abcd-experts.fr | bonjour@abcd-experts.fr

MONTMOROT (Siège Social)
Route de Lyon - 39570
Tél : 03 84 47 15 78

SAINT-AMOUR
17 Avenue Lucien Febvre - 39160
Tél : 03 84 48 71 78

SAINT-TRIVIER-DE-COURTES
70 D Rue des Postiers - 01560
Tél : 04 74 24 72 80


DOLE
39 Boulevard Wilson - 39100
Tél : 03 84 72 24 72

SAINT-VIT
13 Rue des Buis - 25410
Tél : 03 81 87 70 76

PIERRE DE BRESSE
102 Route de Chalon - 21270
Tél : 03 85 76 80 89



Propriété - Mesure - Ingénierie

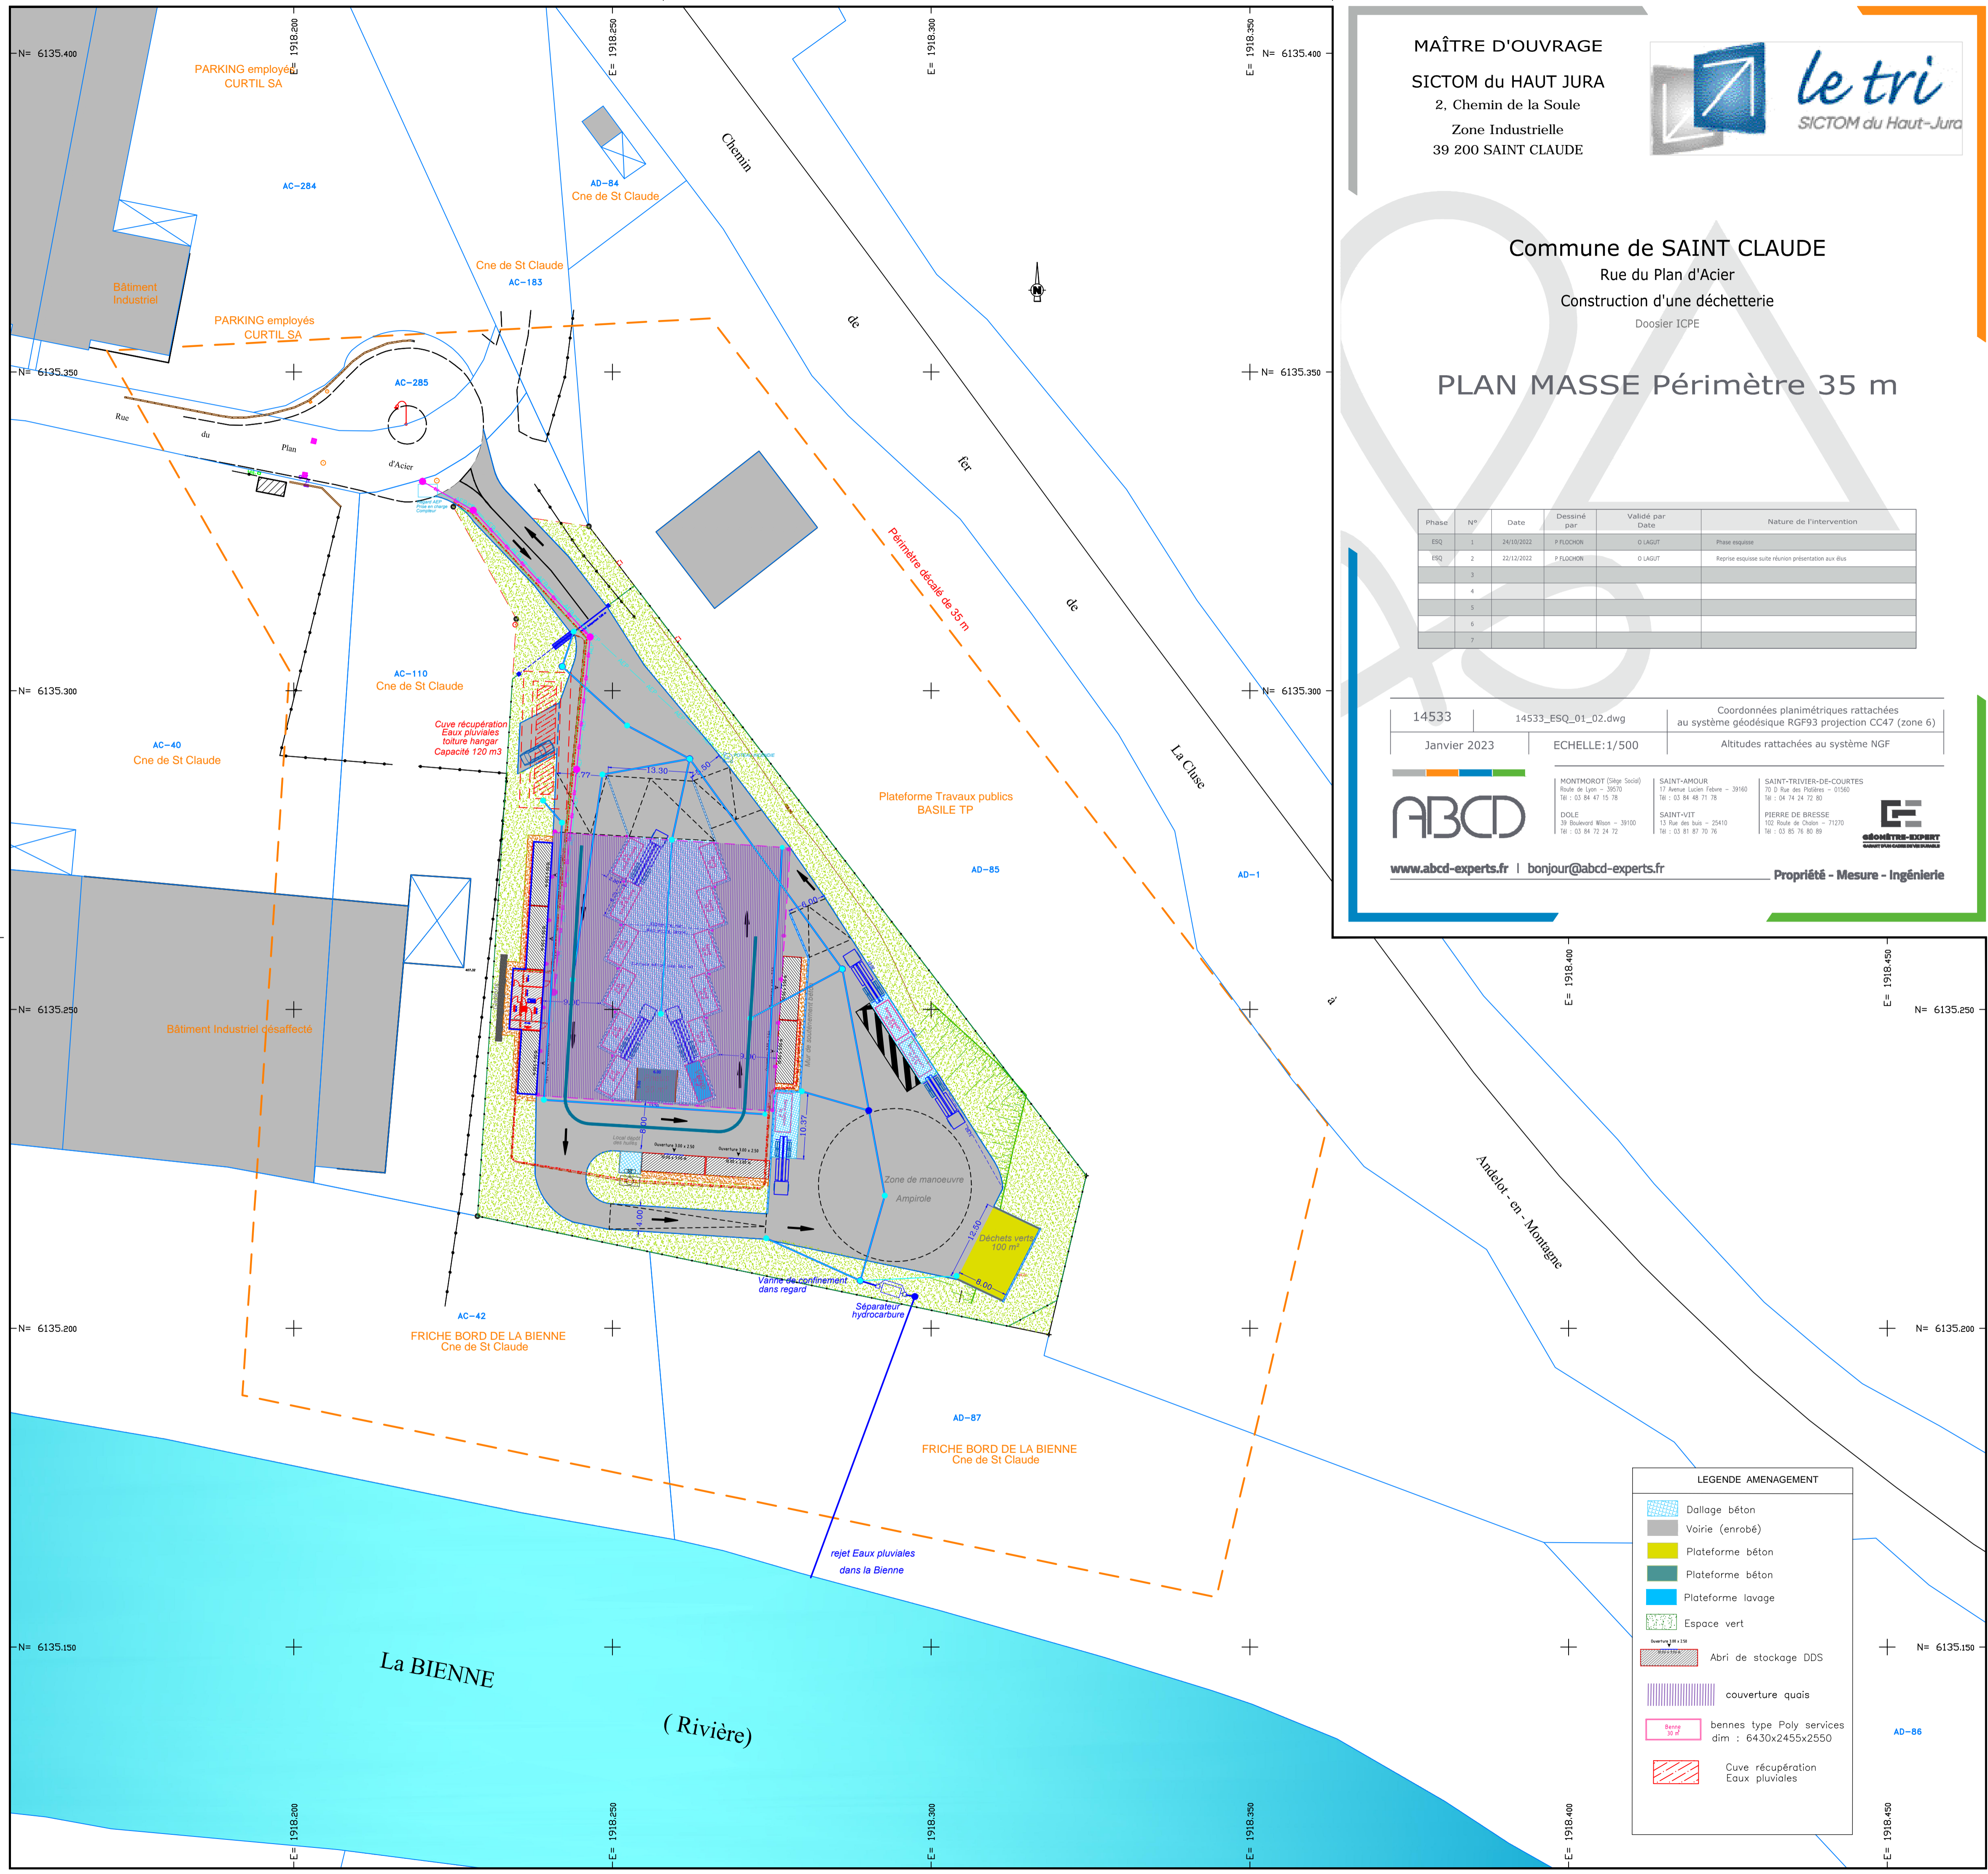

LEGENDE AMENAGEMENT	
	Dallage béton
	Voirie (enrobé)
	Plateforme béton
	Plateforme lavage
	Espace vert
	Abri de stockage DDS
	couverture quais
	bennes type Poly services dim : 6430x2455x2550
	Cuve récupération Eaux pluviales