



Annexe 2 : Plan des zones à risques

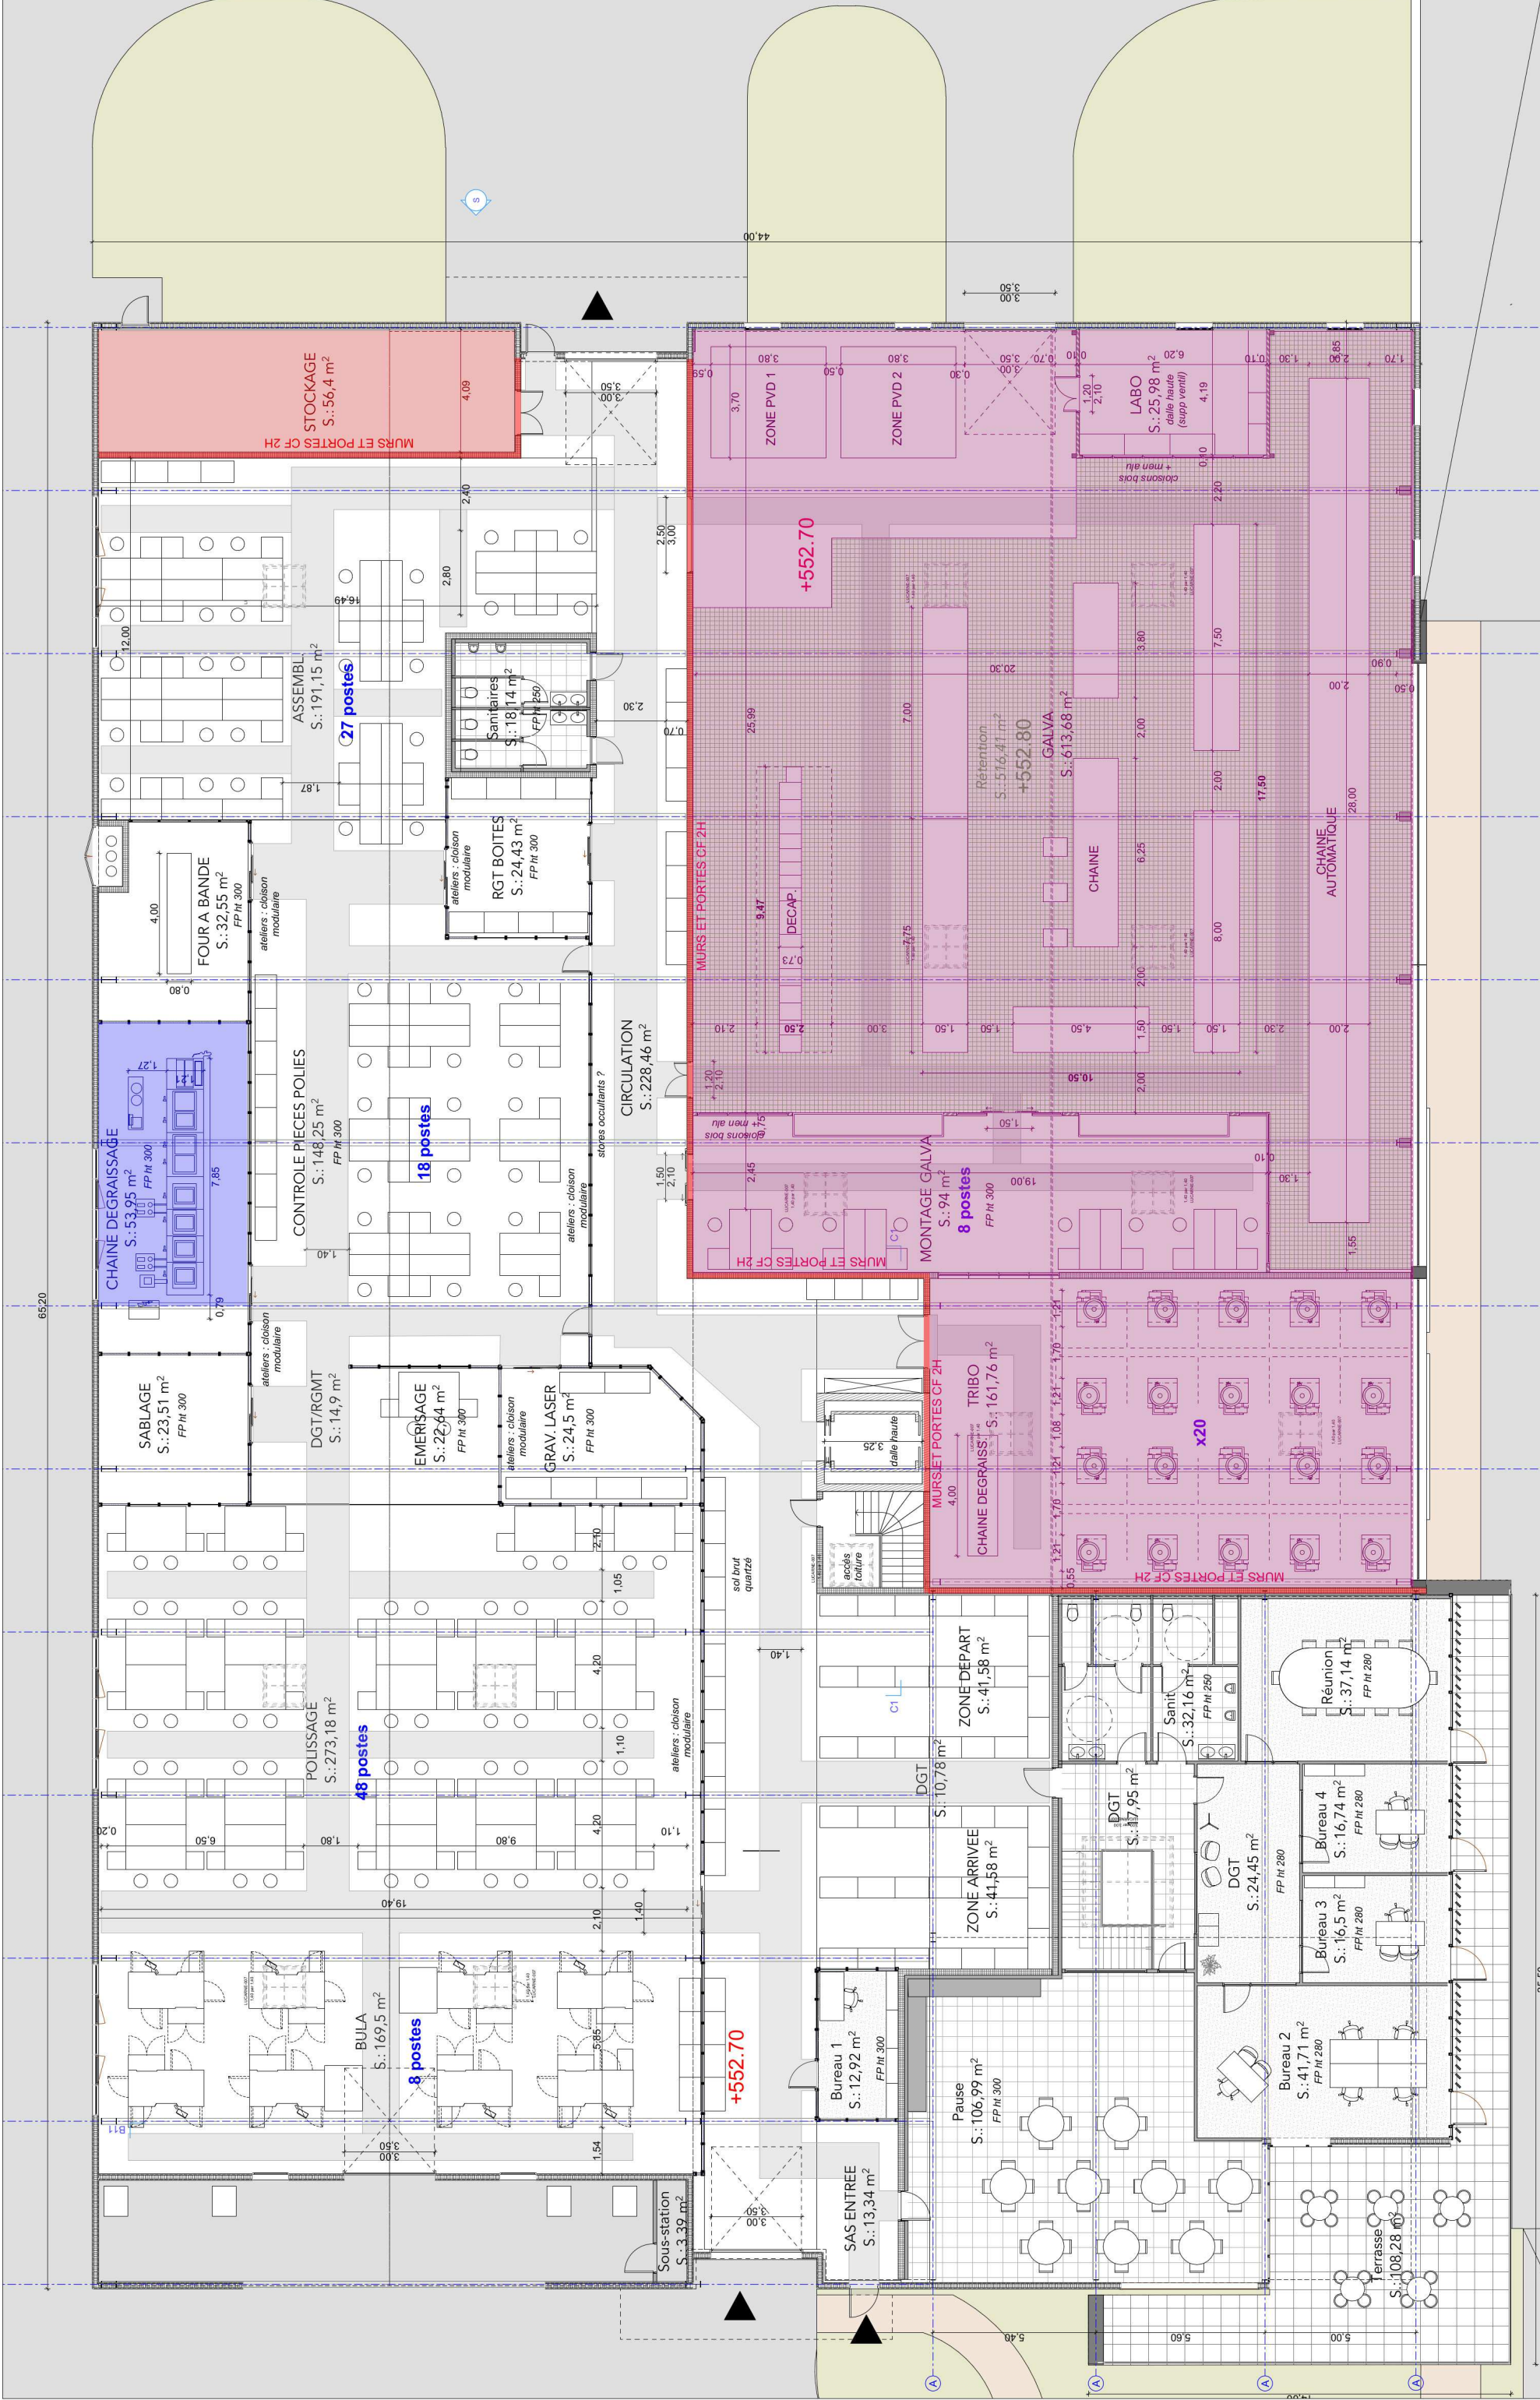


Plan des zones à risques - R+1

06.12.2022

- Zone à risque de déversement accidentel + toxique + incendie
- Zone à risque déversement accidentel / toxique
- Zone à risque de déversement accidentel

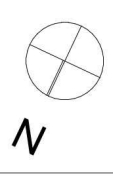

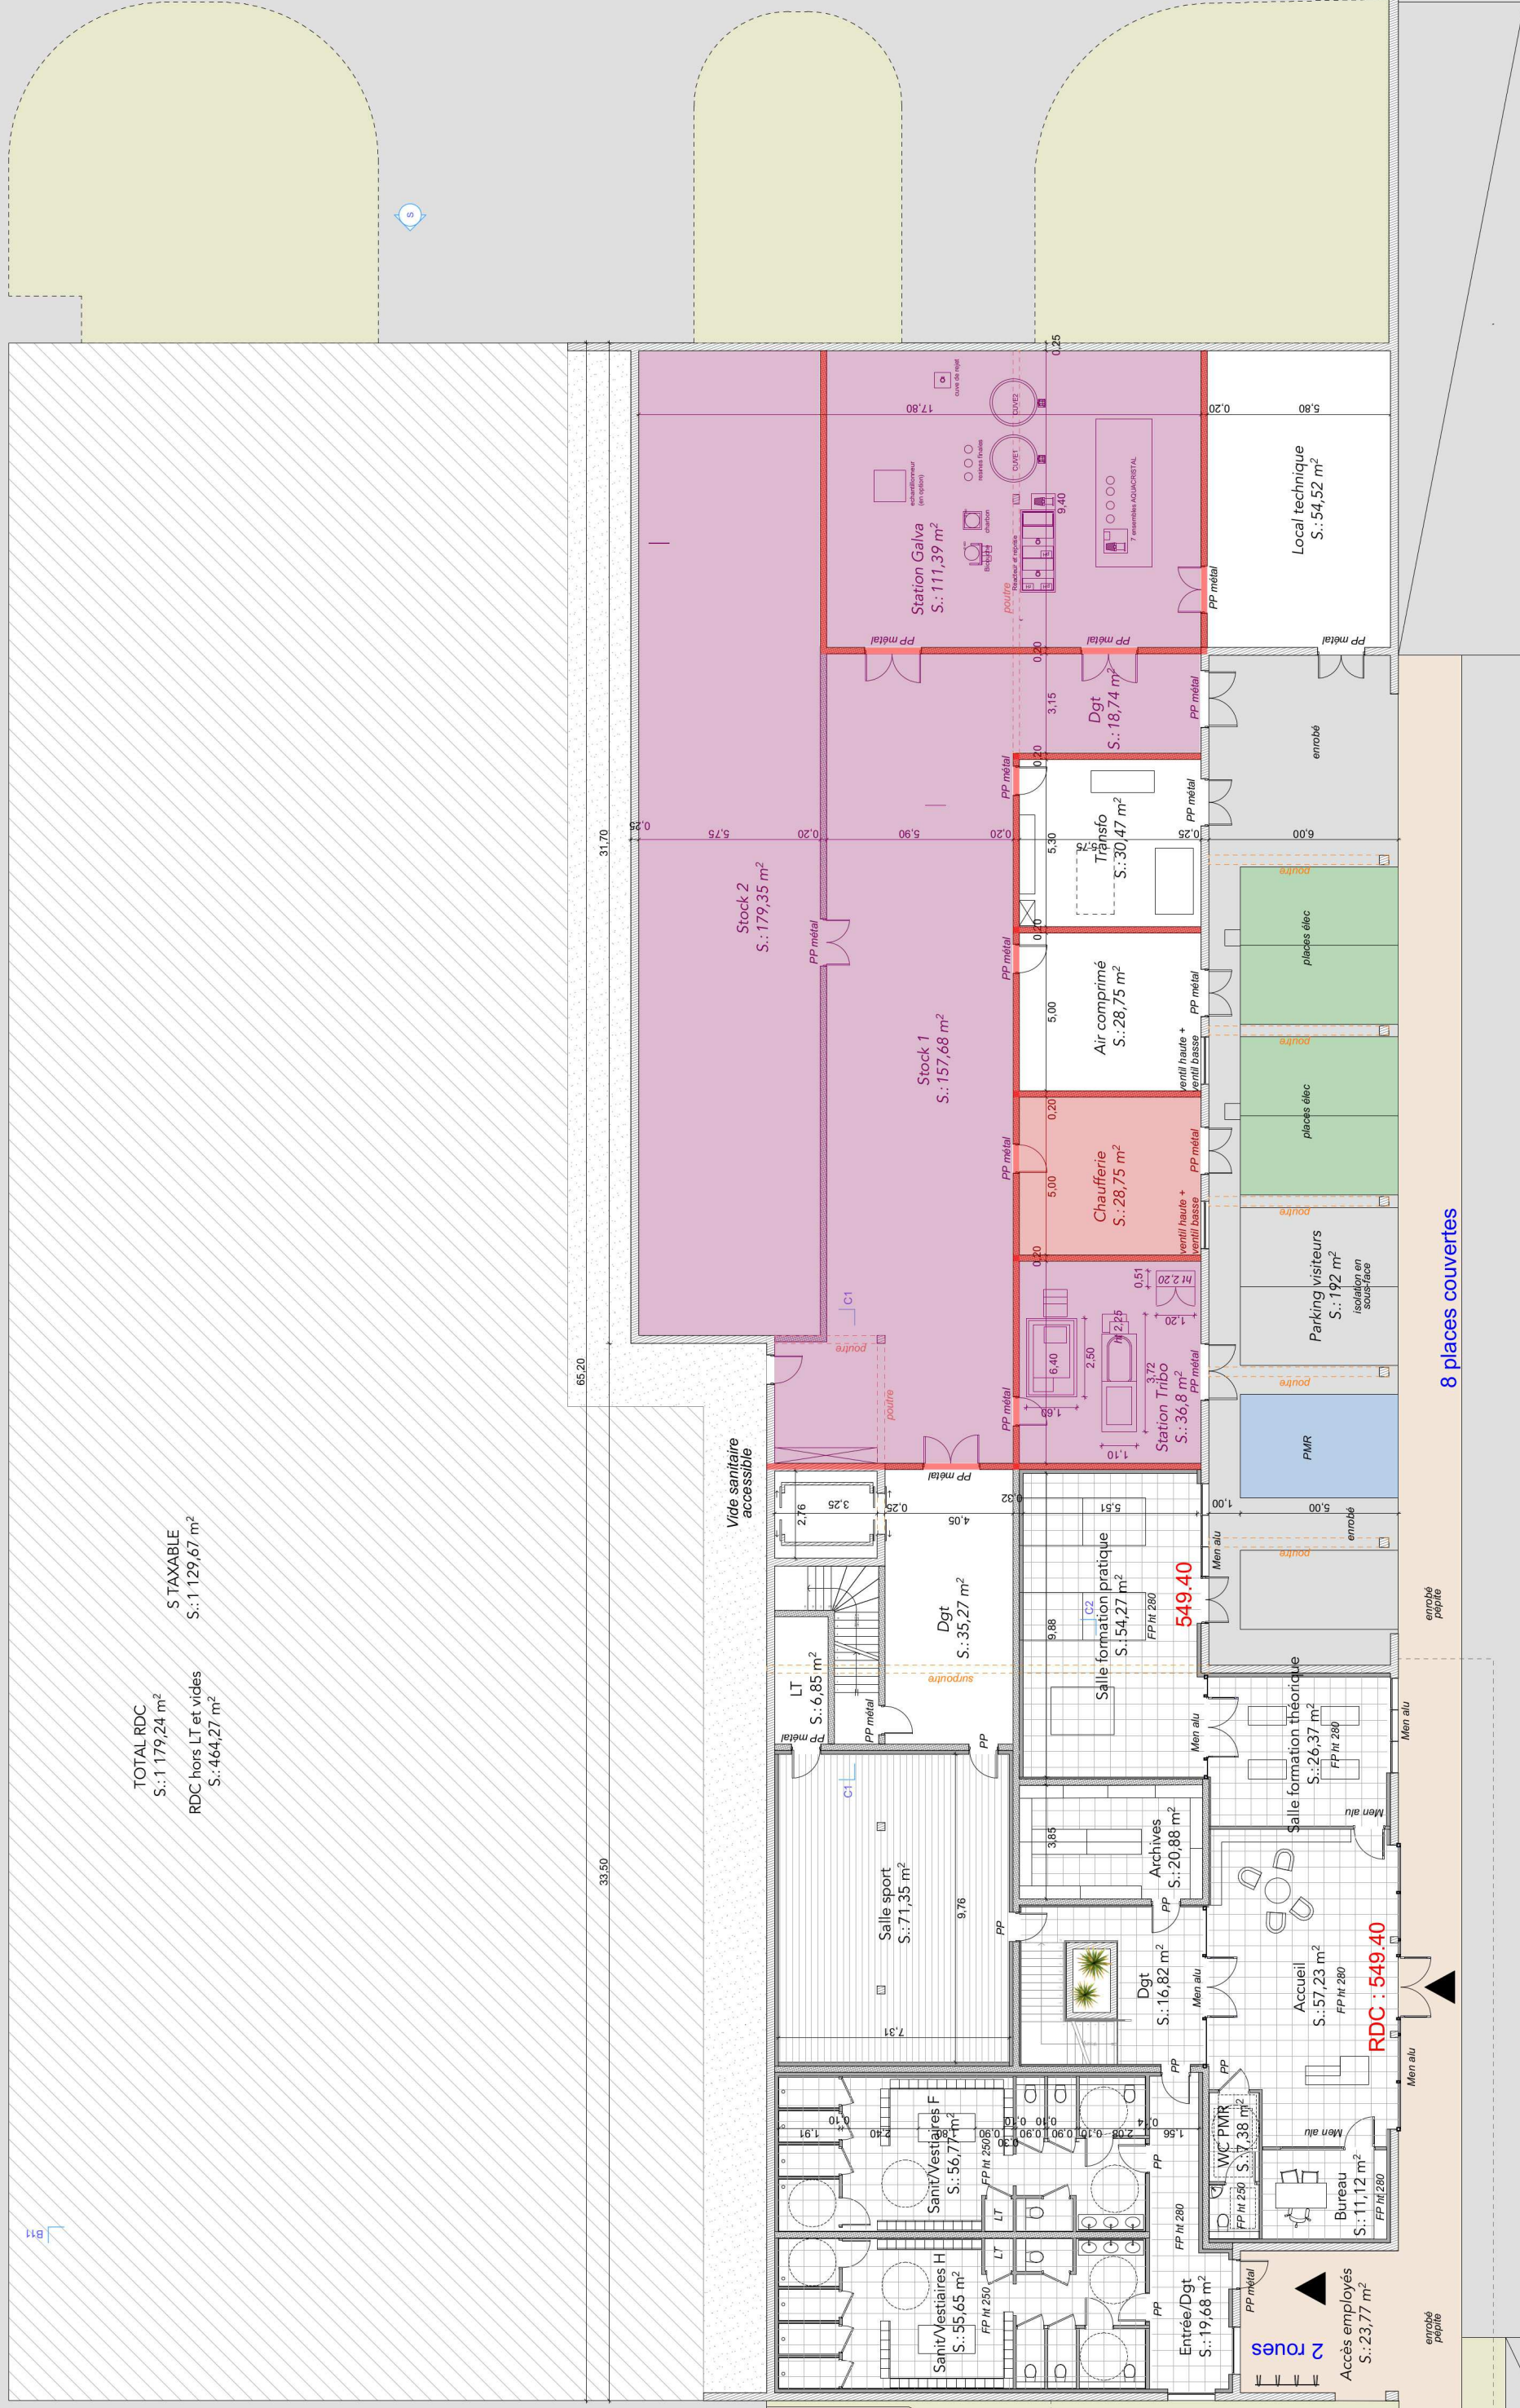

TOTAL RDC
S.: 1 179,24 m²
RDC hors LT et vides
S.: 464,27 m²
S TAXABLE
S.: 1 129,67 m²

Salle sport
S.: 71,35 m²
Salle formation pratique
S.: 54,27 m²
Salle formation théorique
S.: 26,37 m²
Accueil
S.: 17,23 m²
RDC : 549.40

Station Galva
S.: 111,39 m²
Stock 2
S.: 179,35 m²
Stock 1
S.: 157,68 m²
Air comprimé
S.: 28,75 m²
Chauffière
S.: 28,75 m²
Station Tribo
S.: 36,8 m²
Parking visiteurs
S.: 192 m²
PMR
Salle formation théorique
S.: 26,37 m²
Accueil
S.: 17,23 m²
RDC : 549.40

Station Galva
S.: 111,39 m²
Local technique
S.: 54,52 m²
8 places couvertes

Plan des zones à risques - RdC

06.12.2022

Zone à risque déversement
accidentel / toxique

Zone à risque incendie

