



Extrait du plan de zonage réglementaire avant modification du 19 décembre 2023

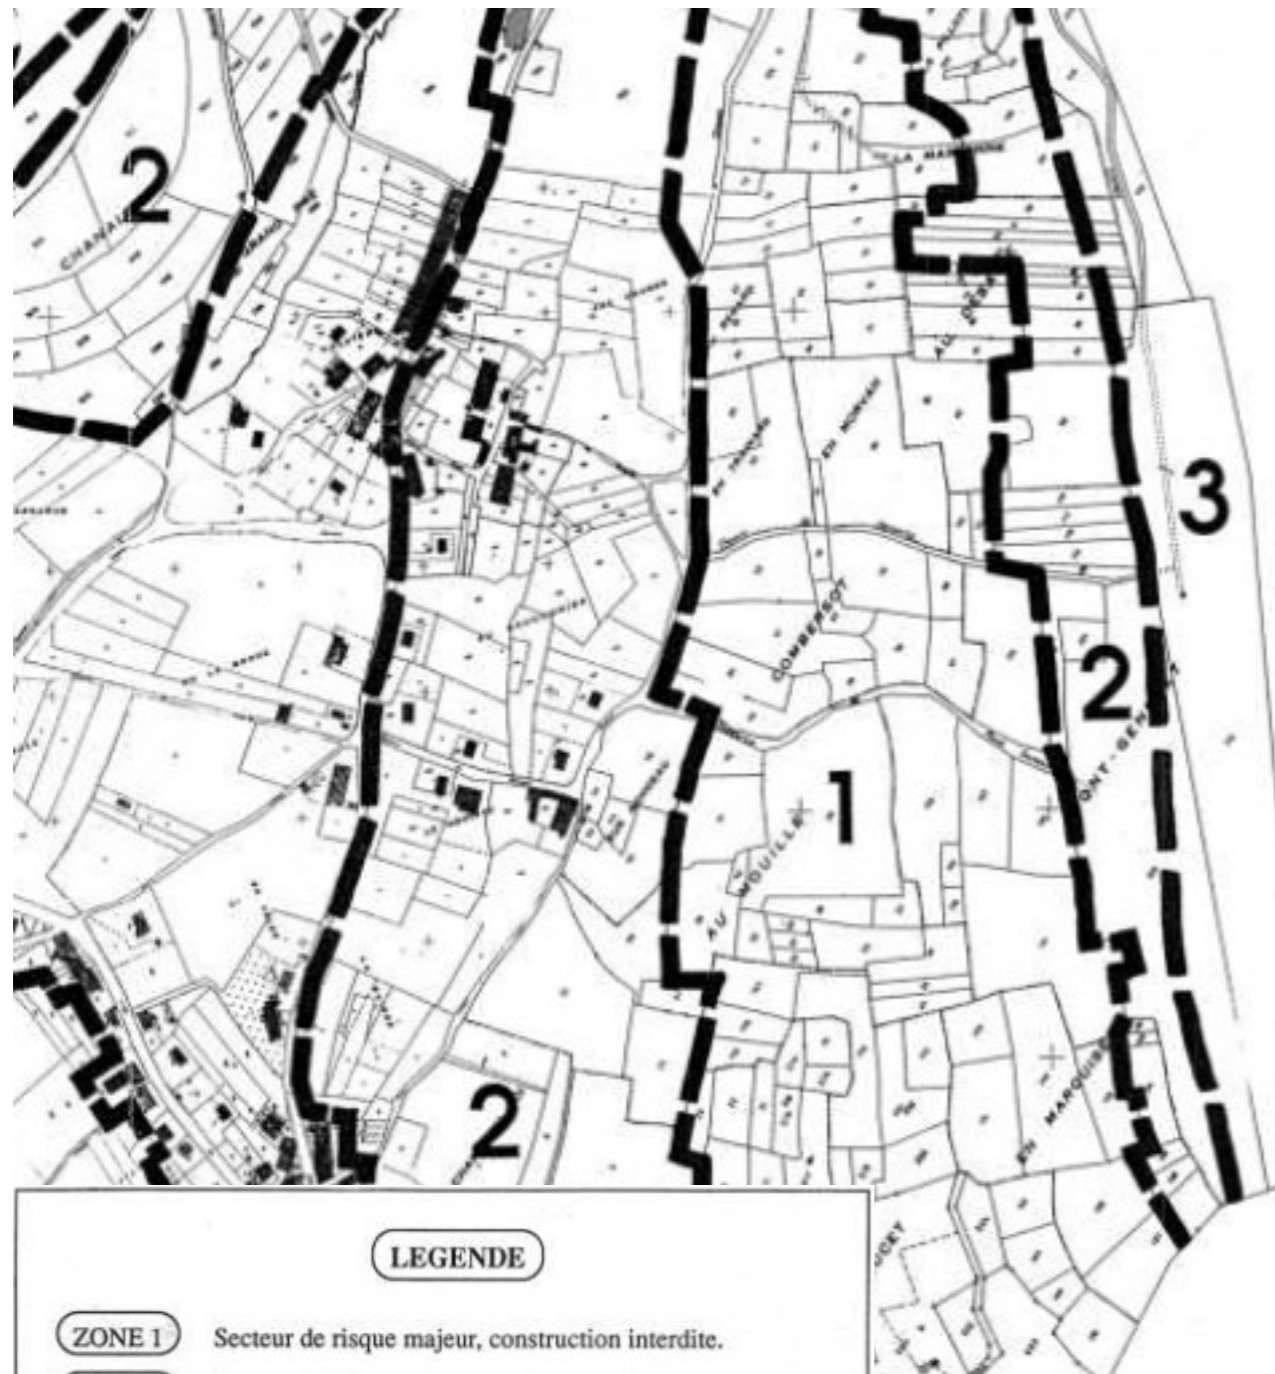

LEGENDE	
<b>ZONE 1</b>	Secteur de risque majeur, construction interdite.
<b>ZONE 2</b>	Secteur de risque maîtrisable, construction soumise à une étude géotechnique.
<b>ZONE 3</b>	Secteur de risque négligeable, construction autorisée mais pouvant ponctuellement nécessiter un avis géotechnique.

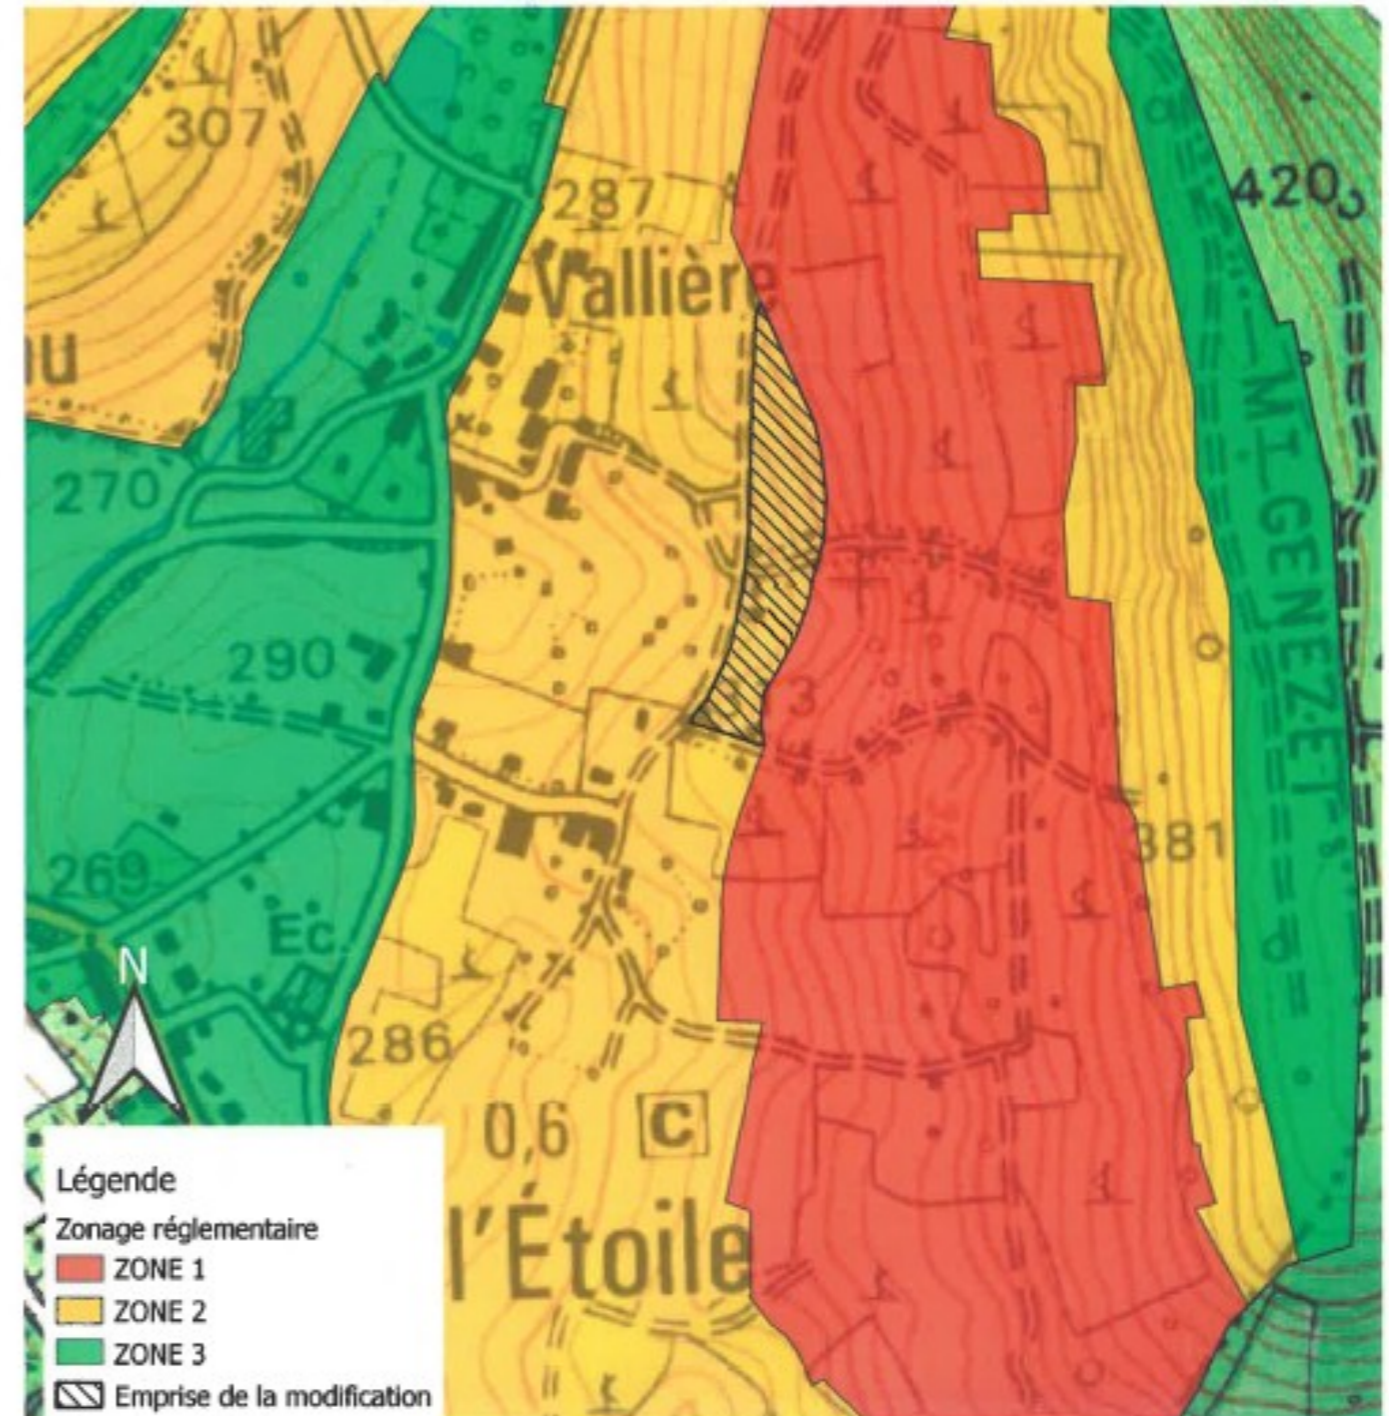

Légende	
	<b>ZONE 1</b>
	<b>ZONE 2</b>
	<b>ZONE 3</b>
	<b>Emprise de la modification</b>
Conception : DDT 39	
Sources : © IGN Paris ®	
Reproduction interdite	
Date : décembre 2023	