




ARCHITECTURE  
PAYSAGE  
URBANISME

# Construction d'une centrale photovoltaïque

39344 MONNET LA VILLE


<b>MAITRE D'OUVRAGE</b>	Urba 170 <sup>U</sup> ADRESSE 75 allée Wilhelm Roentgen      tel : 04.67.64.46.44 34961 MONTPELLIER
<b>MAITRE D'OEUVRE</b>	2BR <i>Architecture</i>  582 allée de la Sauvegarde - 69009 LYON      (tel) 04 78 83 61 87 5a route de St-Maurice de Gourdans      (fax) 04 78 83 64 62 01800 MEXIMIEUX      agence.lyon@2br.fr
<i>Id. Document</i> <b>PC</b>	<h2>PC3.2 - COUPES D'IMPLANTATION DES PANNEAUX</h2> 
<i>N° Dossier</i> <b>22 033</b>	
<i>Phase</i> <b>PC</b>	
<i>Indice</i> <b>01</b>	
<i>Date</i> <b>15 / 09 / 2022</b>	
<i>Echelle</i> <b>1/500e</b>	
<i>Niveau de référence ± 0,00</i>	<b>Remarques :</b> (Non défini)
<b>DOSSIER DE DEMANDE DE PERMIS DE CONSTRUIRE</b>	
0    15-07-2022    UB	Plan original
<b>Indice    Date    Dessinateur</b>	<b>Objet de la modification</b>

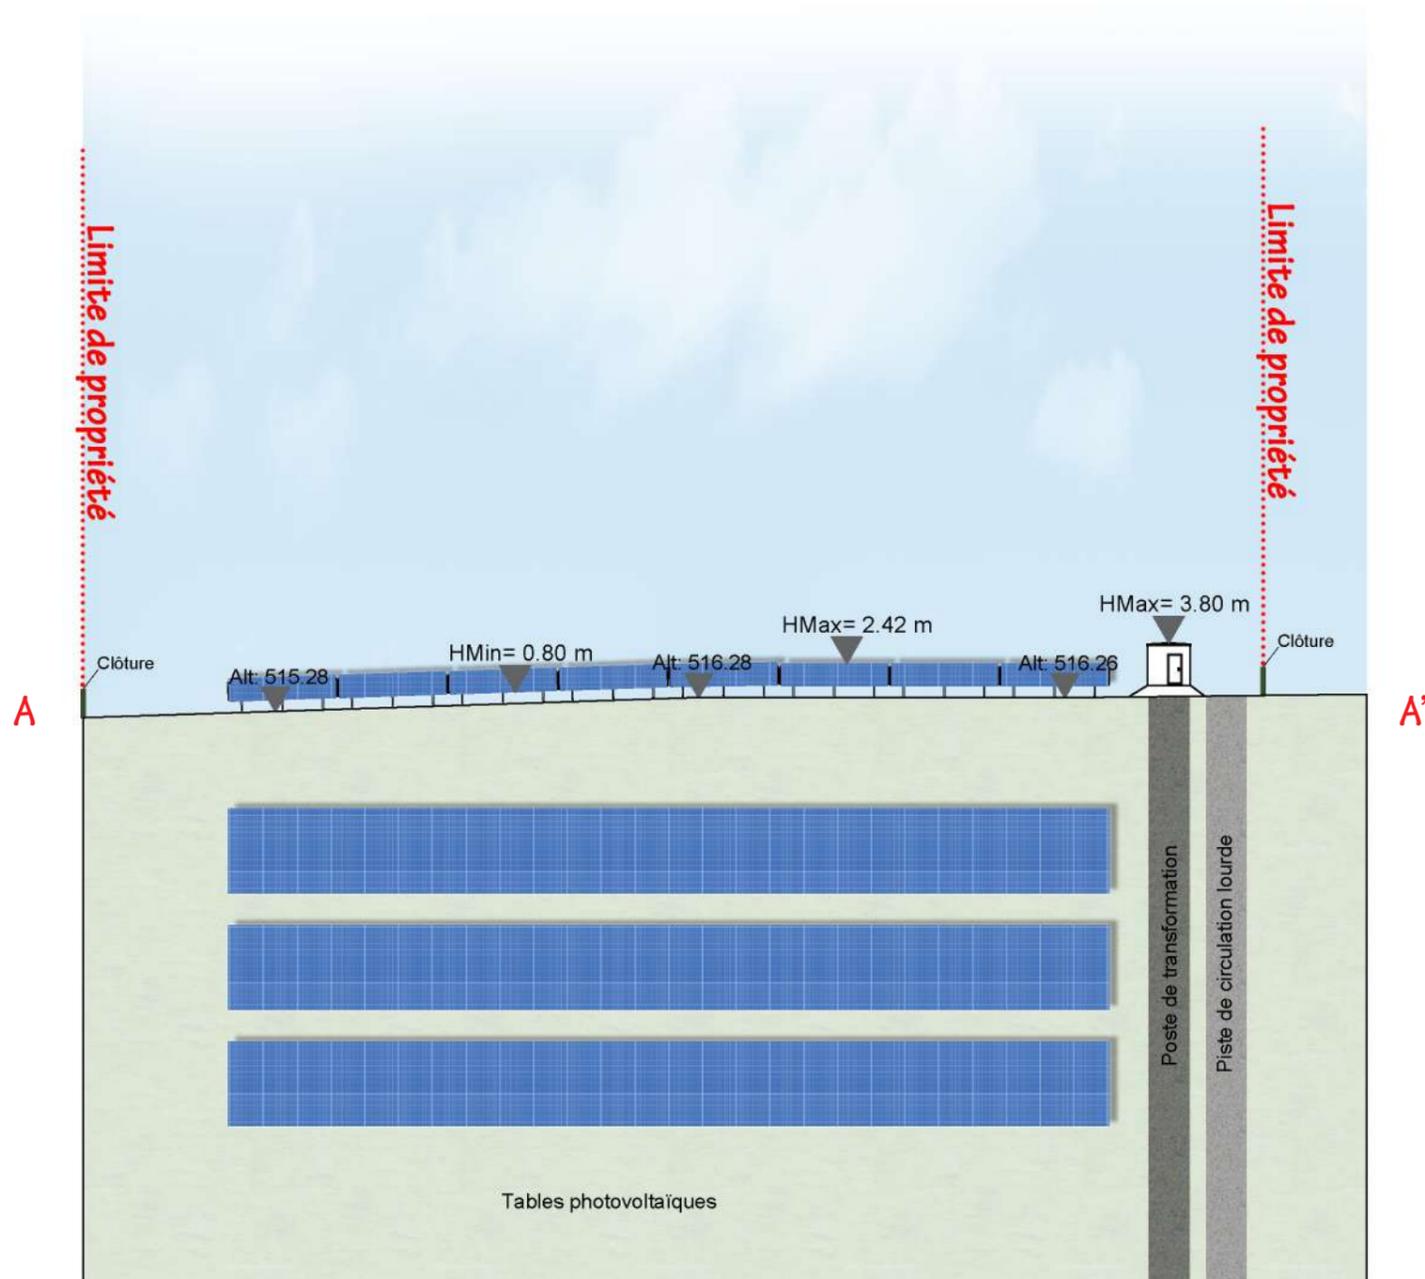

COUPE AA' : OUEST/EST DES PANNEAUX PHOTOVOLTAIQUES - échelle 1/500e



Localisation des coupes

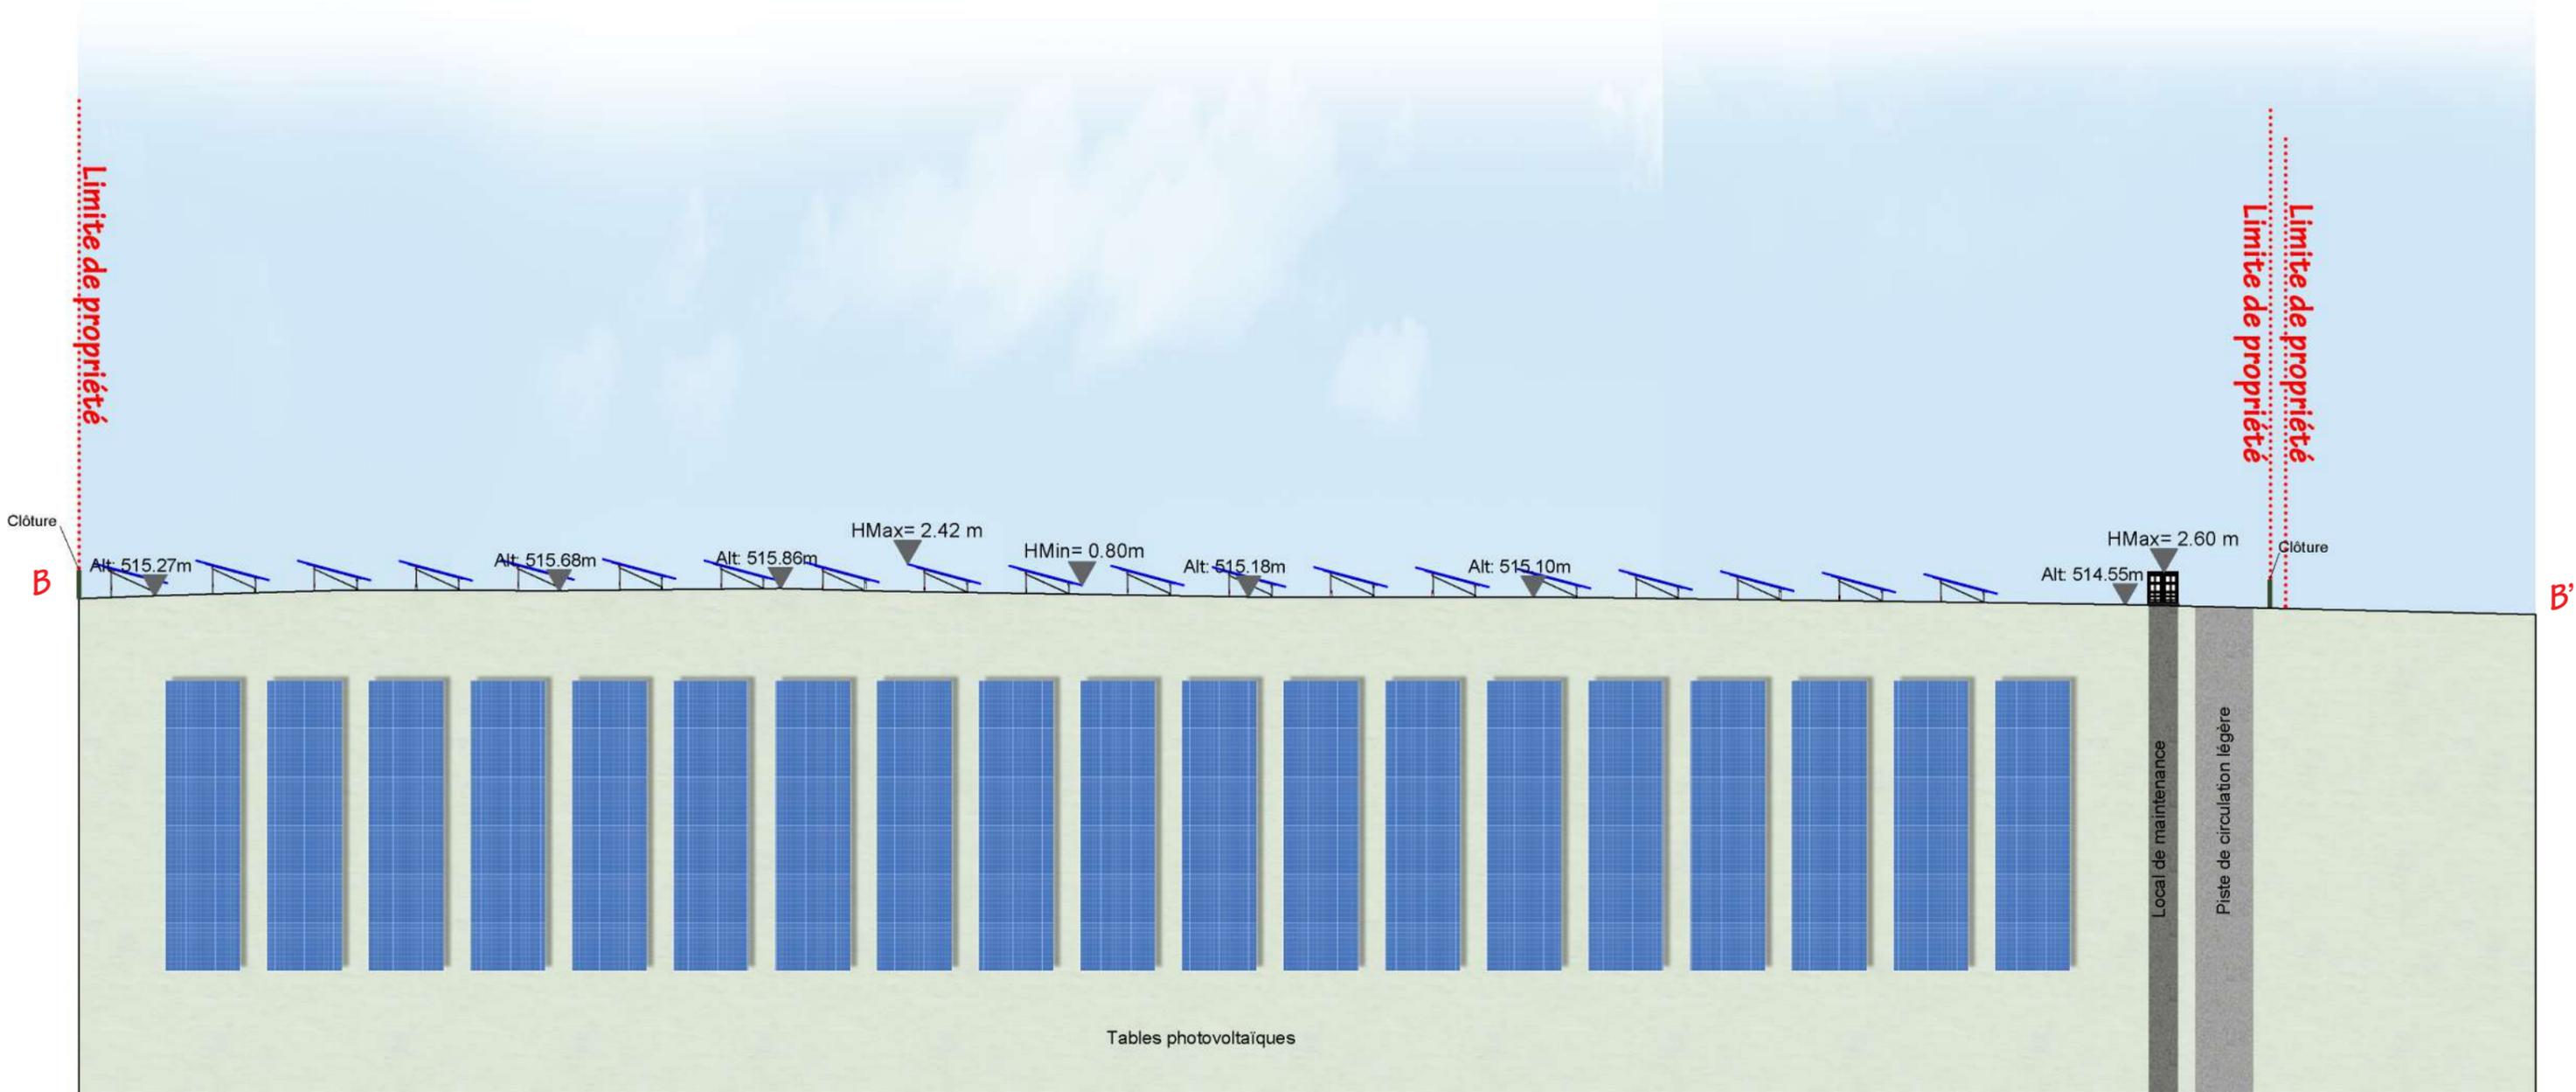

COUPE BB' : NORD / SUD DES PANNEAUX PHOTOVOLTAIQUES - échelle 1/500e