


# Plan de Prévention des Risques naturels prévisibles Mouvement de Terrain

commune de BRERY

plan de zonage réglementaire  
au 1/5000

modification partielle

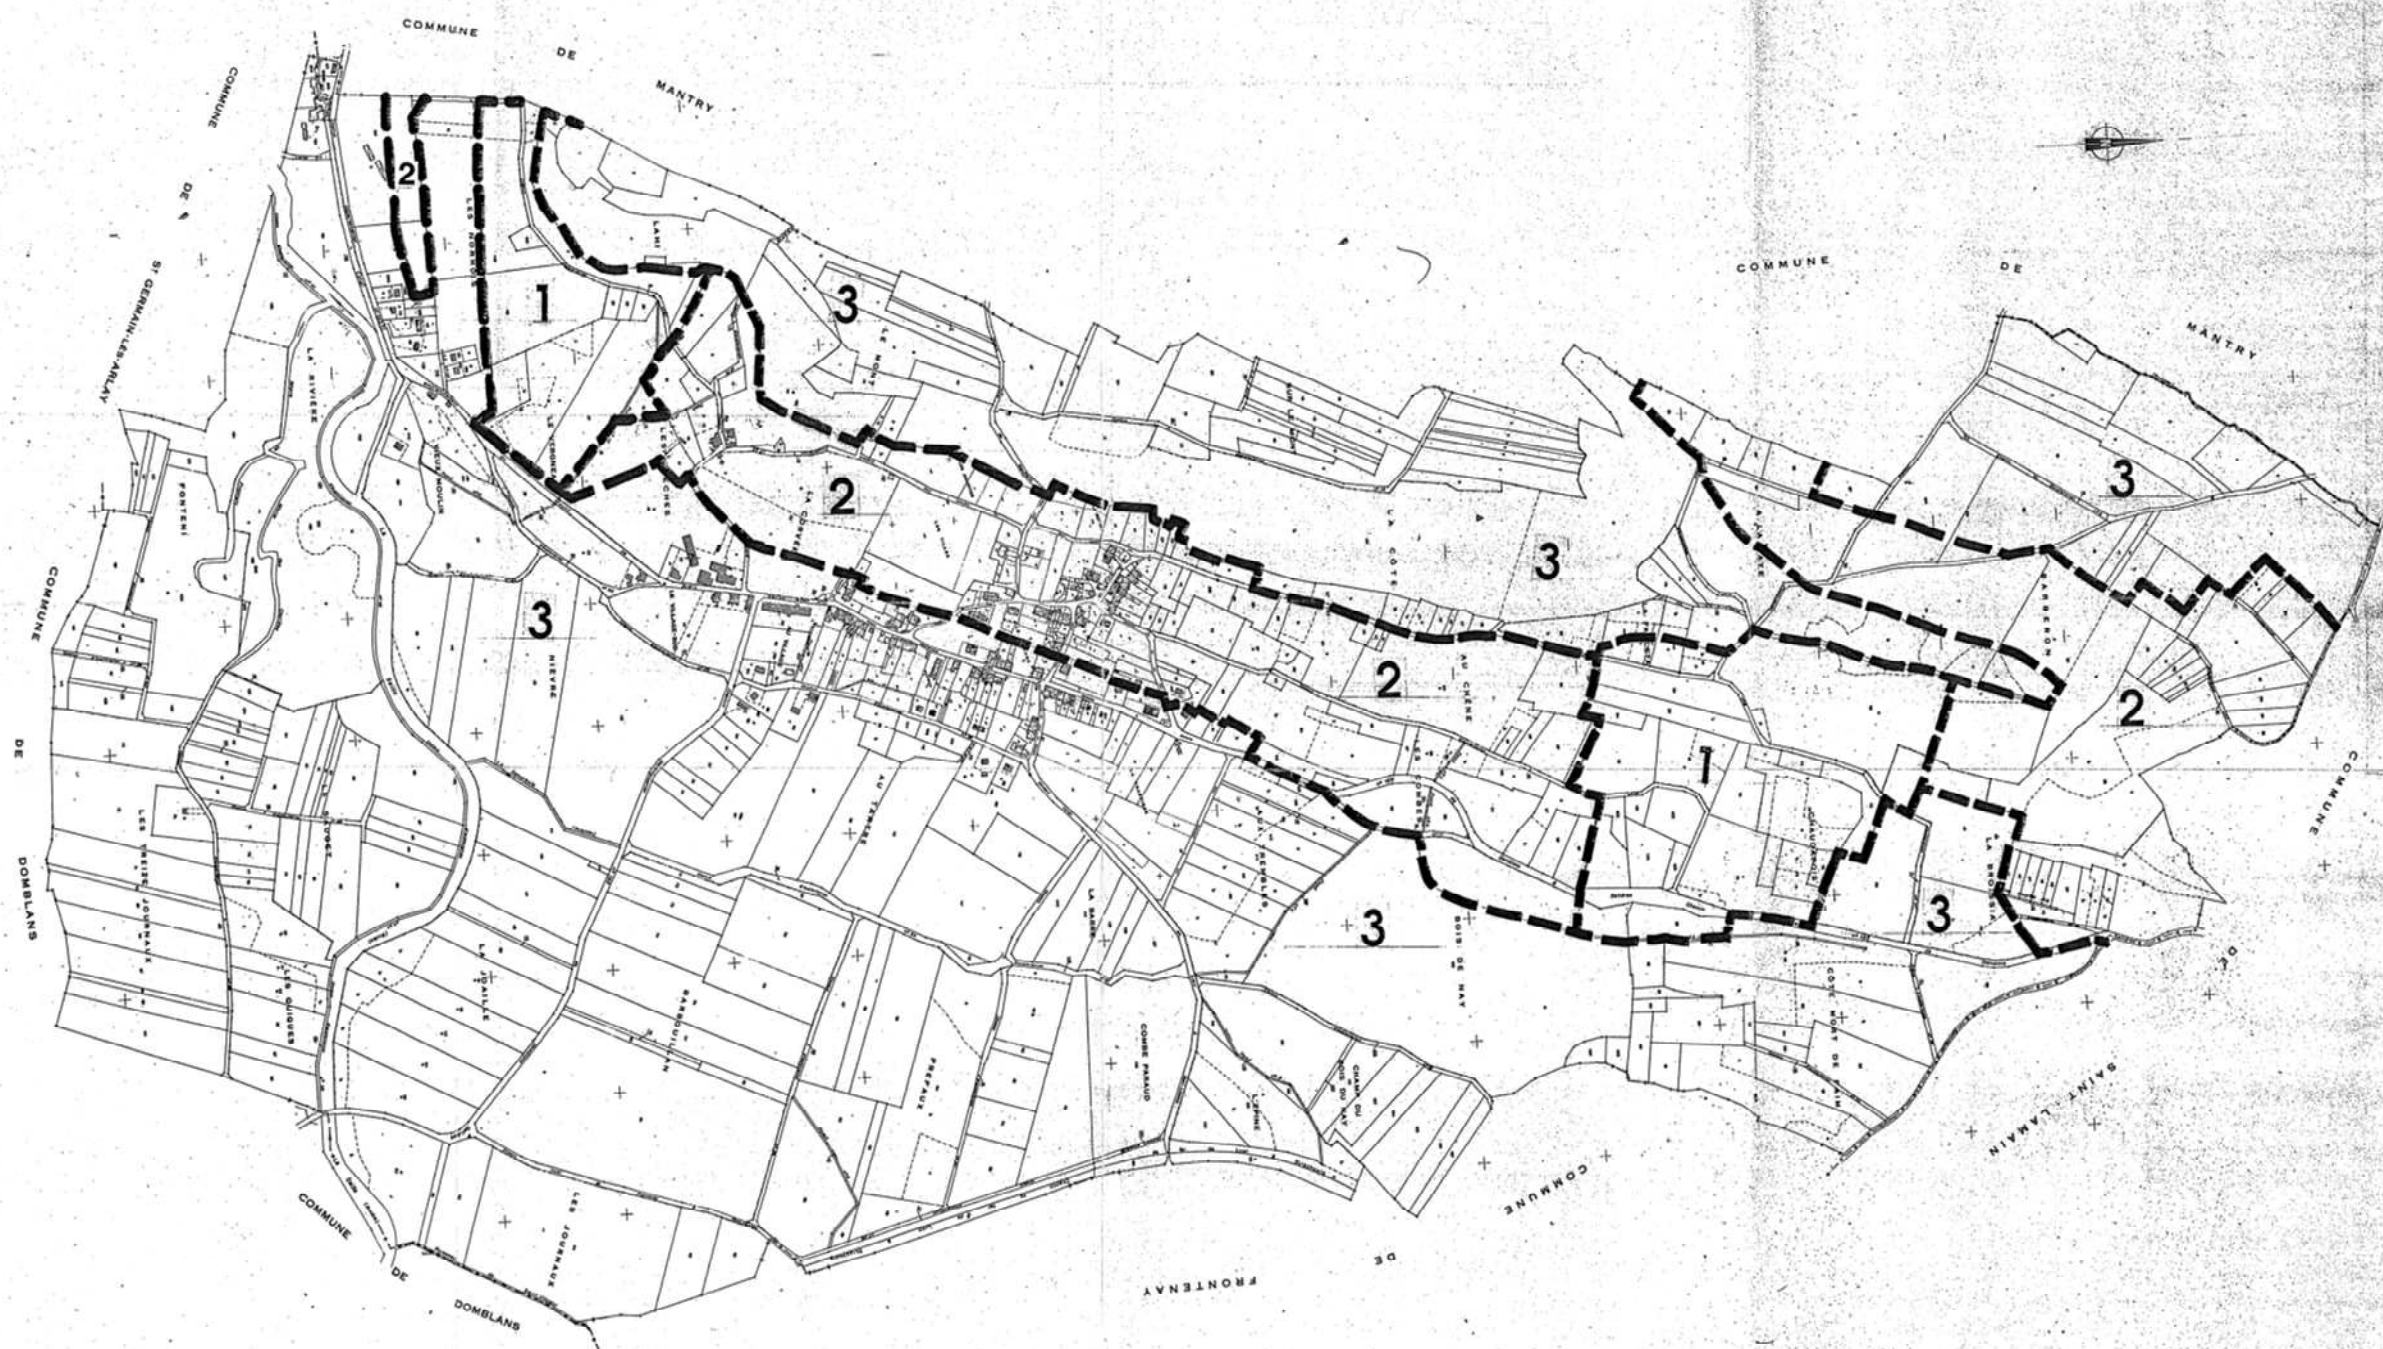

SOLETOO Nord - Est	SOL IMPACT Espace Valentin BP 3053 - 25046 BESANCON
--------------------	---

LEGENDE	
<b>ZONE 1</b>	Secteur de risque majeur, toute construction interdite.
<b>ZONE 2</b>	Secteur de risque maîtrisable, construction soumise à conditions spéciales selon étude géotechnique préalable.
<b>ZONE 3</b>	Secteur de risque négligeable, mais pouvant ponctuellement nécessiter un avis géotechnique.